




Tempo 30 Gemeindestrassen

Gemeindeteil Mätteli
Massnahmenplan

Massstab 1:500

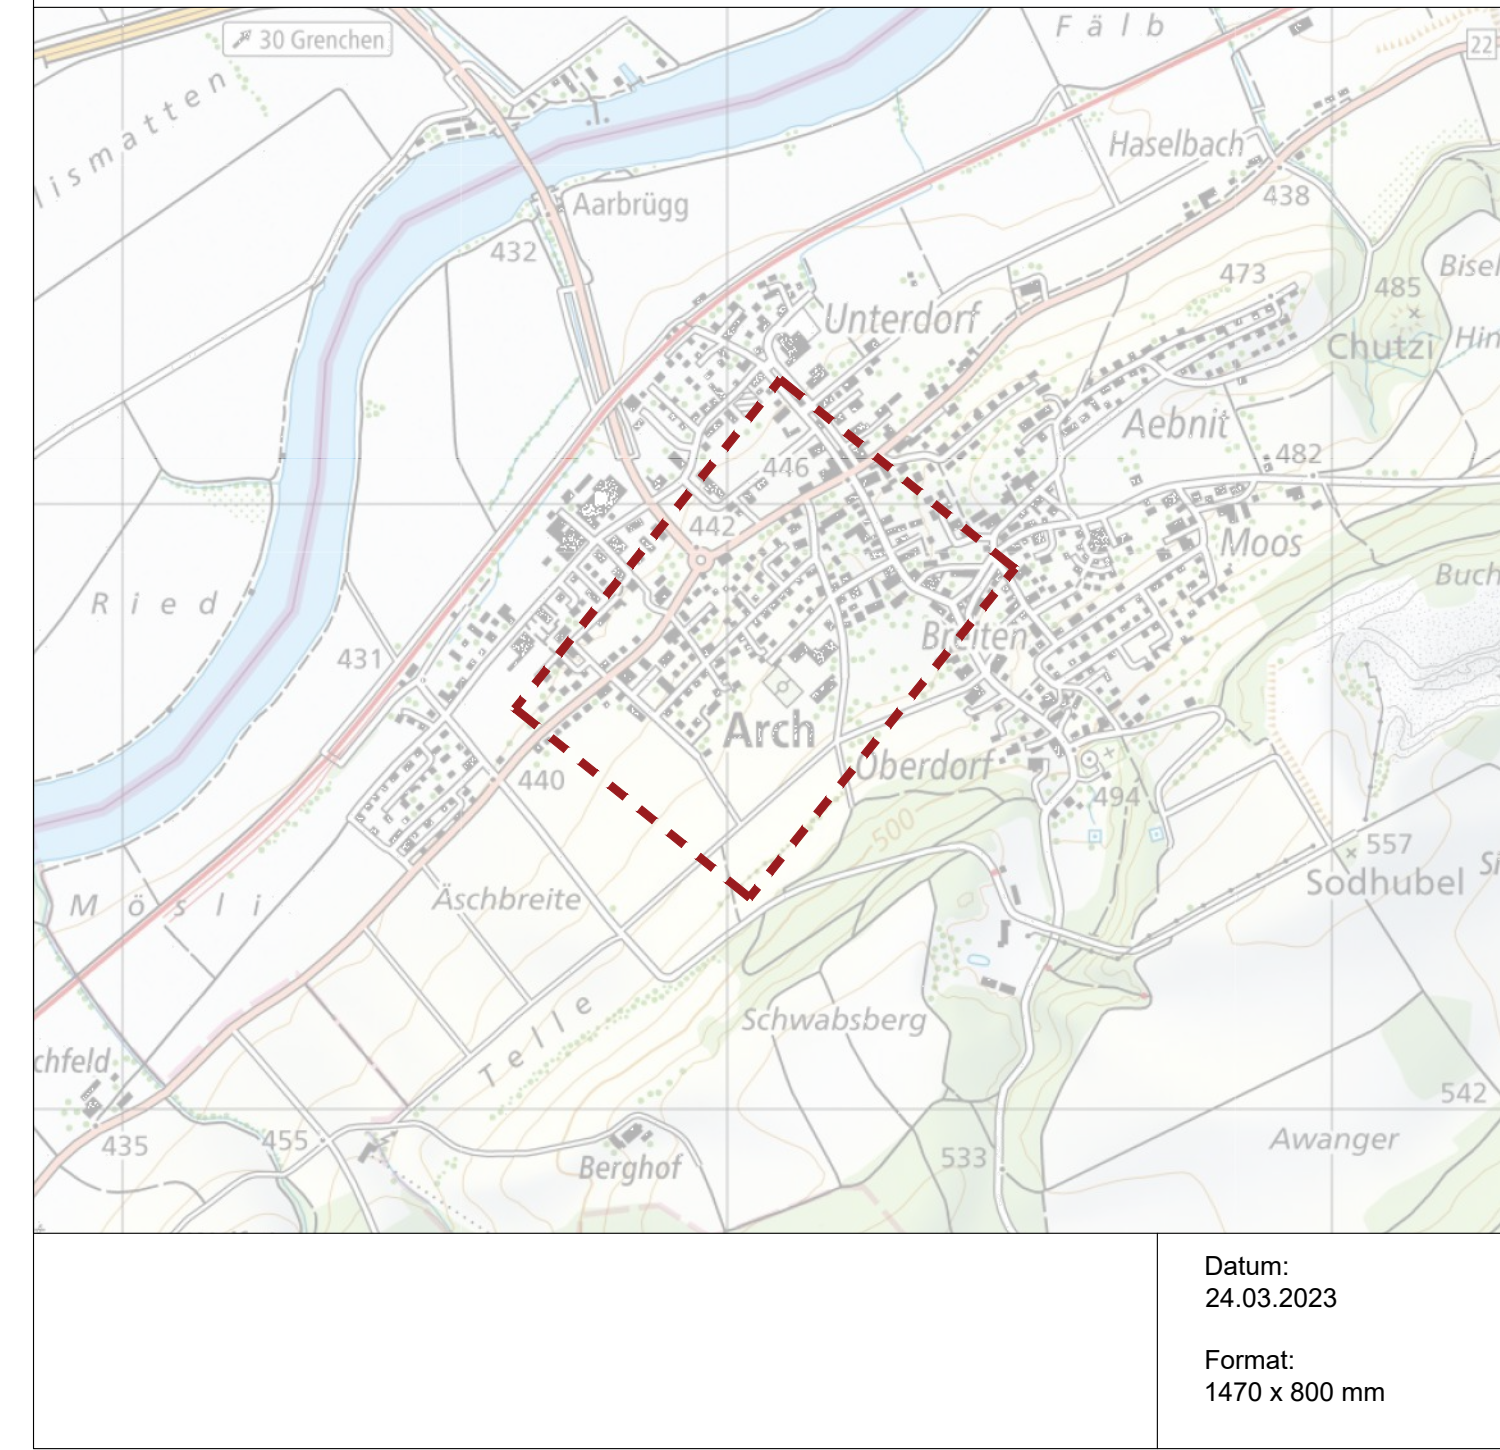

Datum:
24.03.2023
Format:
1470 x 800 mm

Legende

Signalisation und Poller

- bestehend
- aufheben
- neu oder verändert
- bestehend
- aufheben
- neu

Markierung

- bestehend
- neu

Bauliche Massnahmen

- bestehend
- aufheben
- neu

